


Beurrsschouwburg Brussels
 2de V - Foyer
 snede 1/100

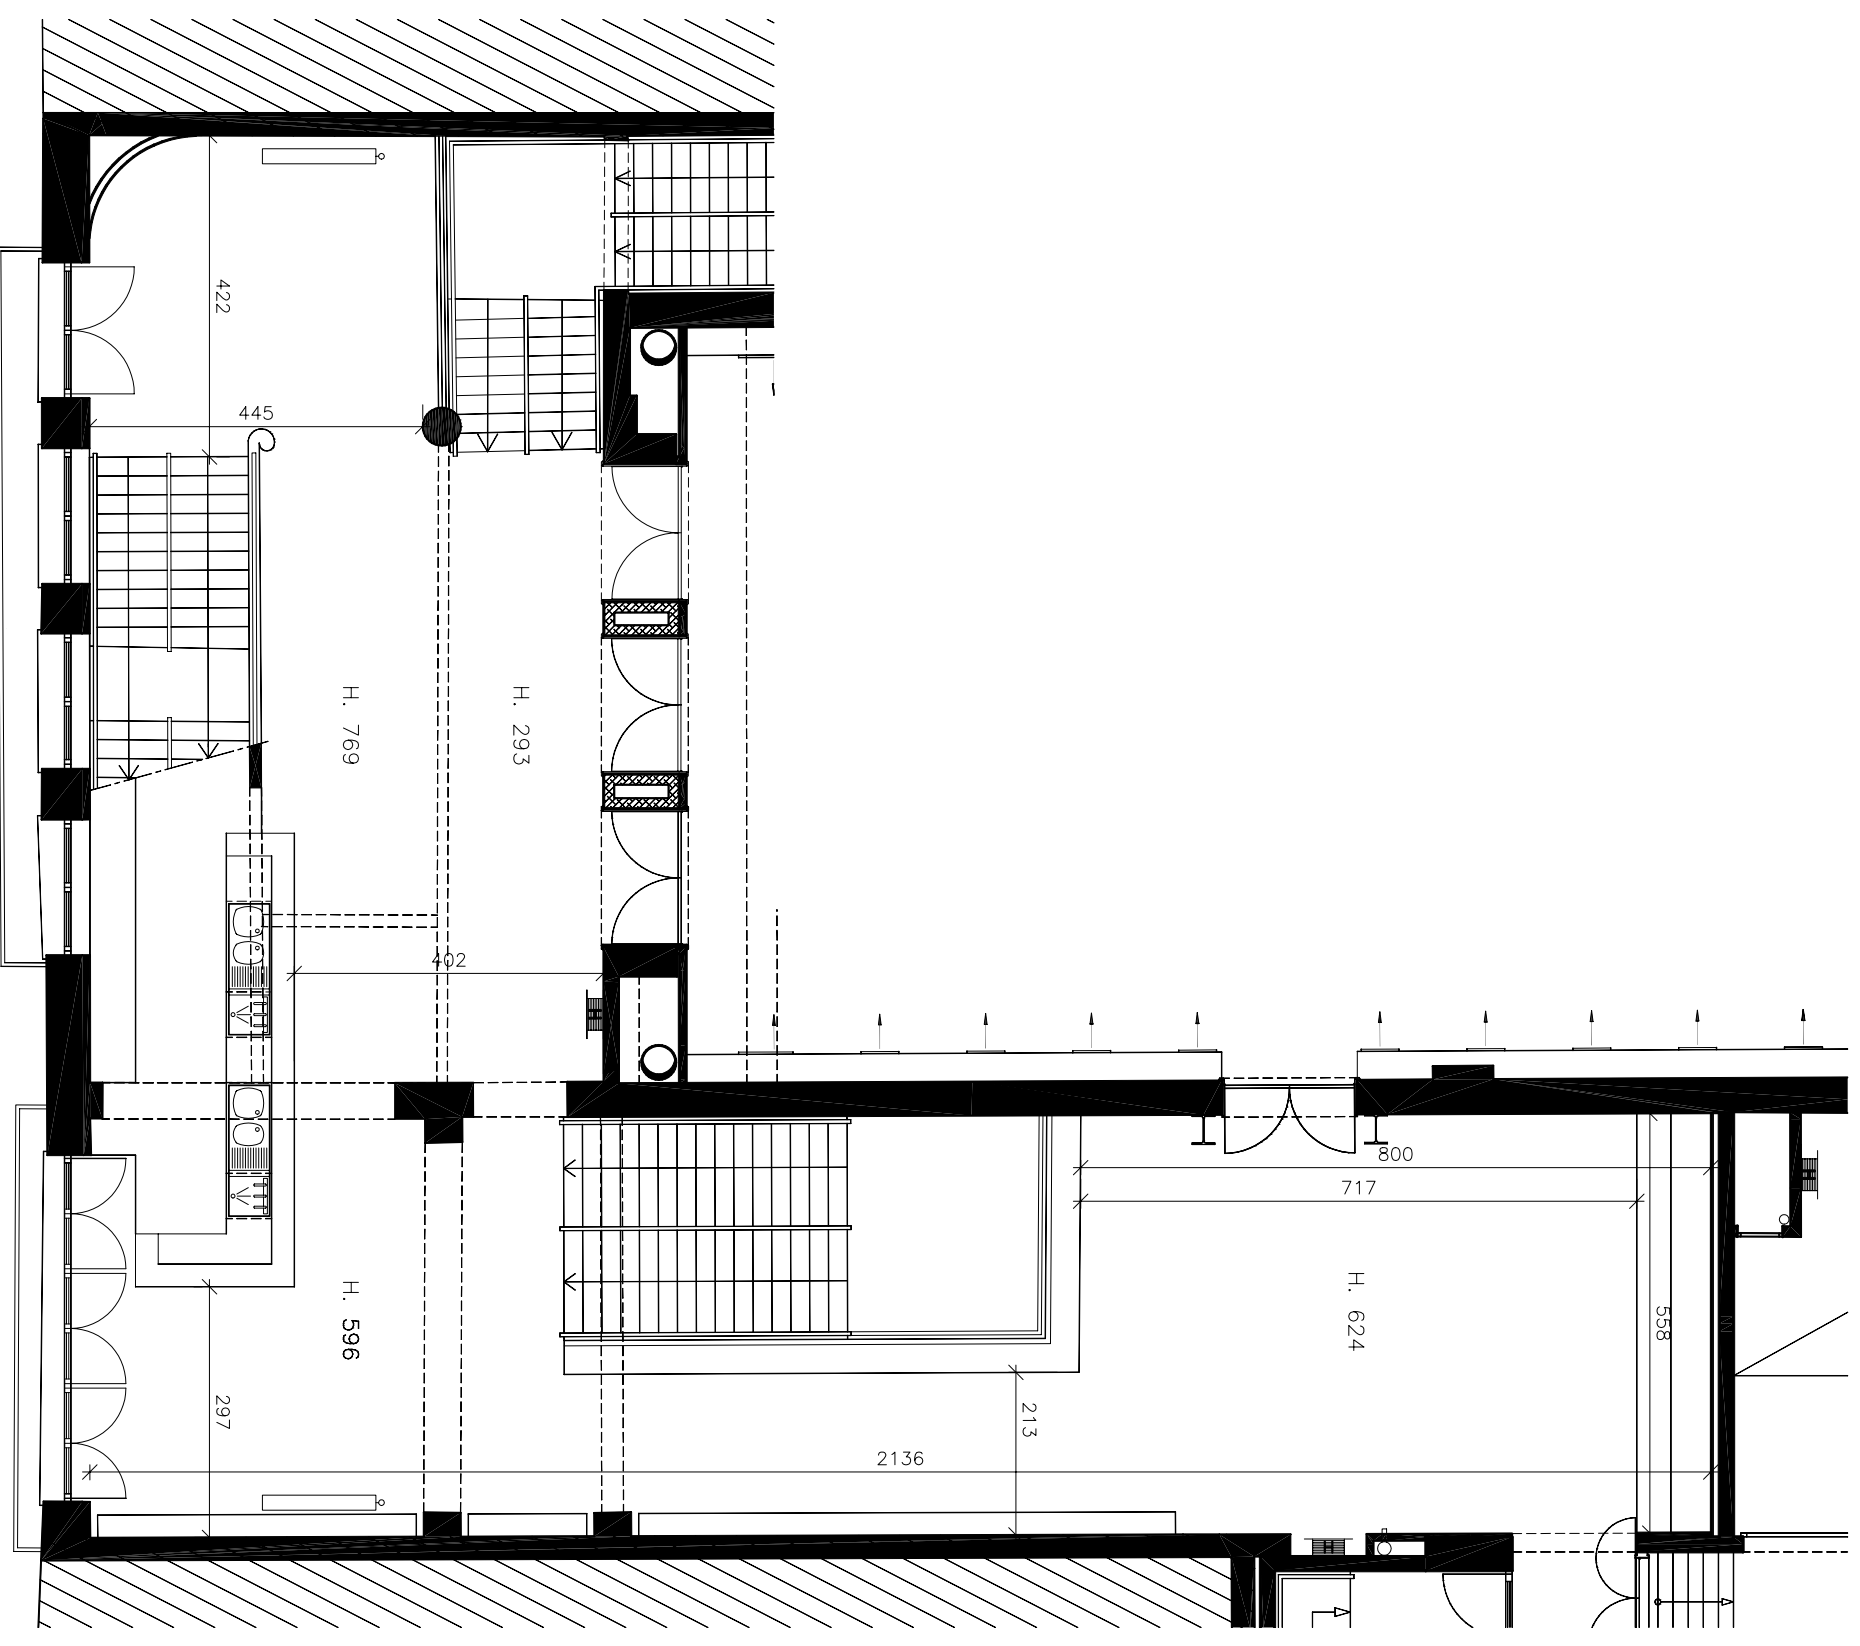

Beurrsschouwburg Brussels
 2de V - Foyer
 plan 1/100